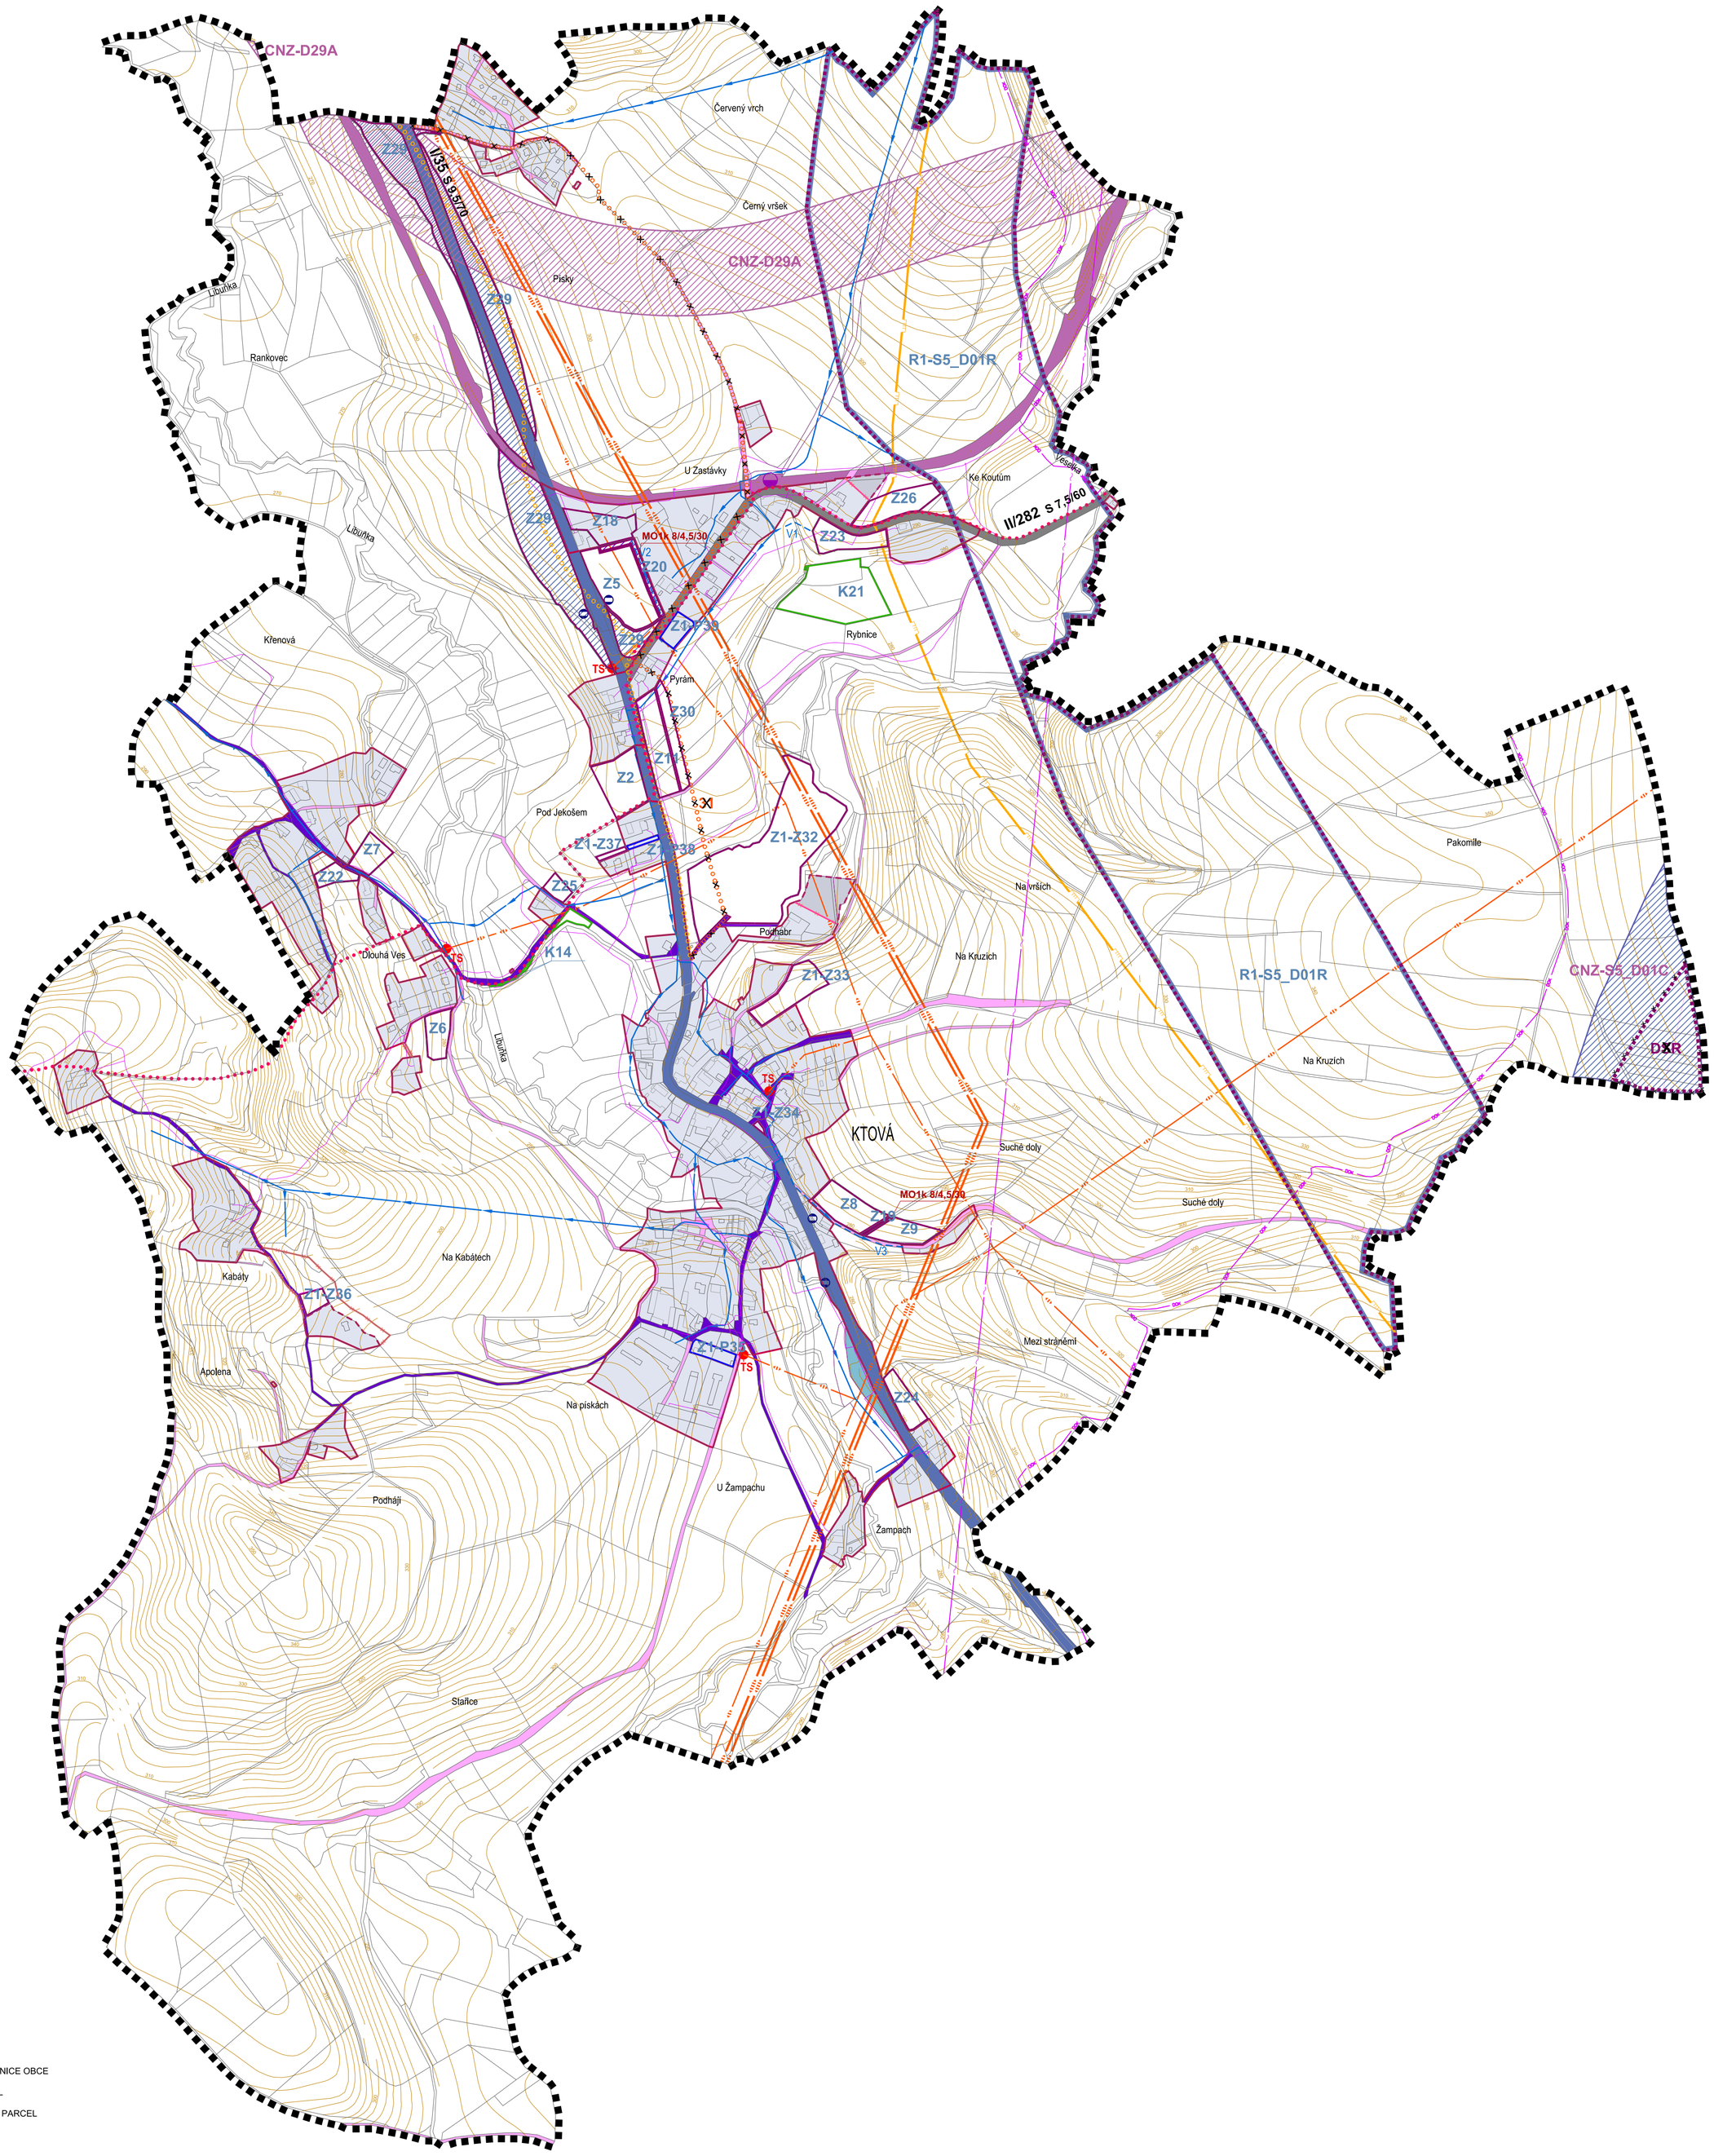

LEGENDA

INFORMATIVNÍ JEVY

STAV	NÁVRH	ÚZEMNÍ REZERVA	
			HRANICE ŘEŠENÉHO ÚZEMÍ, HRANICE OBCE
			HRANICE POZEMKOVÝCH PARCEL
			VNITŘNÍ KRESBA POZEMKOVÝCH PARCEL
			VRSTEVNICE HLAVNÍ
			VRSTEVNICE ZÁKLADNÍ

SCHVALOVANÉ JEVY

STAV	NÁVRH	ÚZEMNÍ REZERVA	
			ZASTAVĚNÉ ÚZEMÍ VYMEZENÉ K 22.4.2009
	Z2		PLOCHY ZMĚN - ZASTAVITELNÉ PLOCHY
	K14		PLOCHY ZMĚN V KRAJINĚ
DOPRAVNÍ INFRASTRUKTURA			
			SILNICE I. TŘÍDY
			SILNICE II. TŘÍDY
			KOMUNIKACE MÍSTNÍ OBSLUŽNÉ
			KOMUNIKACE ÚČELOVÉ
			DRÁŽNÍ DOPRAVA
			DOPRAVNÍ VYBAVENÍ - PARKOVIŠTĚ
III/2932 S 6,5/50			KATEGORIZACE SILNIC
	MO 8/4/30		TYP PŘÍČNÉHO USPOŘÁDÁNÍ MÍSTNÍCH KOMUNIKACÍ
			TURISTICKÁ TRASA
			CYKLOTRASA
			ZASTÁVKA AUTOBUSU
			ZASTÁVKA VLAKU
TECHNICKÁ INFRASTRUKTURA - ENERGETIKA			
			VTL PLYNOVOD
			ELEKTRICKÁ VEDENÍ VRCHNÍ 110 KV
			ELEKTRICKÁ VEDENÍ VRCHNÍ I PODZEMNÍ 35 KV
-TS			TRAFOSTANICE 35/0,4 kV
TECHNICKÁ INFRASTRUKTURA - VODNÍ HOSPODÁŘSTVÍ			
			VODOVODNÍ ŘADY
TECHNICKÁ INFRASTRUKTURA - INFORMAČNÍ SYSTÉMY			
DOK			DÁLKOVÉ OPTICKÉ KABELY
			METALICKÉ KABELY
			MIKROVLNNÉ SPOJE

SCHVALOVANÉ JEVY - ZMĚNA Č.1

STAV	NÁVRH	ÚZEMNÍ REZERVA	
			ZASTAVĚNÉ ÚZEMÍ - AKTUALIZACE K 15.5.2021
			ZASTAVĚNÉ ÚZEMÍ - AKTUALIZACE K 15.5.2021 - ČÁSTI K VYPUŠTĚNÍ
	Z1-Z34		PLOCHY ZMĚN - ZASTAVITELNÉ PLOCHY - NOVĚ VYMEZENÉ
	Z1-P35		PLOCHY ZMĚN - PLOCHY PŘESTAVBY - NOVĚ VYMEZENÉ
		CNZ-S5_D01R	ÚZEMNÍ REZERVY - NOVĚ VYMEZENÉ
		Z1-K33	ÚZEMNÍ REZERVY - K VYPUŠTĚNÍ
			PLOCHY STABILIZOVANÉ - NOVĚ VYMEZENÉ
	CNZ-D29A		KORIDOR PRO MODERNIZACI JEDNOKOLEJNÉ TRATI S NOVOSTAVBAMI DÍLČÍCH ÚSEKŮ - NOVĚ VYMEZENÉ
	CNZ-D29A		KORIDOR PRO SILNICI I/35, ÚSEK OHRAZENICE - ROVENSKO POD TROSKAMI - HRANICE LK/KHK - NOVĚ VYMEZENÉ
			CYKLOTRASA - NOVĚ VYMEZENÁ
			CYKLOTRASA - K VYPUŠTĚNÍ

KTOVÁ

ÚZEMNÍ PLÁN

NÁZEV DÍLA - STUPEŇ - FÁZE

ZMĚNA Č. 1

NÁZEV ČÁSTI DÍLA

VÝKRES DOPRAVNÍ A TECHNICKÉ INFRASTRUKTURY

OZNAČENÍ Č.ZAKÁZKY ČÁSTI DÍLA: B3

ZHOTOVITELE: 028/2020

OBJEDNATELE: 000/0000

DATUM: 01/2023

MĚŘÍTKO: 1 : 5000

ZHOTOVITEL: SAUL – SDRUŽENÍ ARCHITEKTŮ URBANISTŮ LIBEREC

VEDOUCÍ PROJEKTANT: ING.ARCH.J.PLAŠIL

ZODPOVĚDNÝ PROJEKTANT: ING.O.LUBOJACKÝ

OBJEDNATEL: OBEC KTOVÁ, KTOVÁ 62, 512 63 ROVENSKO P.T.

POŘIZOVATEL: MěÚ TURNOV - ORM, A.DVOŘÁKA 335, 511 01 TURNOV

SEVERKA