

LEGENDA

I/ ZÁKLADNÍ ČLENĚNÍ ÚZEMÍ

- HRANICE KATASTRÁLNÍHO ÚZEMÍ A OBCE
- KATASTR
- ZASTAVĚNÉ ÚZEMÍ SCHVÁLENÉ K 22.4.2009 USNESENÍM Č. 19
- ZASTAVITELNÉ PLOCHY
- NEZASTAVITELNÉ PLOCHY
- 26 OZNAČENÍ PLOCHY
- VRSTEVNICE PO 5 M

II/ POPIS VEŘEJNÉ PROSPĚŠNÝCH STAVEB

ZNAČKA	POPIS
WD1, WD2	MÍSTNÍ KOMUNIKACE ÚČELOVÁ
WDŽ1	KORIDOR ŽELEZNICE - MODERNIZACE A ELEKTRIFIKACE TRATI 041

III/ VEŘEJNÉ PROSPĚŠNÁ OPATŘENÍ

ZNAČKA	POPIS
WT1 - WT3	VODOVODNÍ RADY

III/ VEŘEJNÉ PROSPĚŠNÁ OPATŘENÍ

PLOCHY A KORIDORY S MOŽNOSTÍ UPLATNĚNÍ PŘEDKUPNÍHO PRÁVA

ÚZEMNÍ SYSTÉM EKOLOGICKÉ STABILITY

- LOKÁLNÍ BIOKORIDOR
- LOKÁLNÍ BIOCENTRUM

OCHRANA DOPRAVNÍ INFRASTRUKTURY

- OCHRANNÉ PÁSMO KOMUNIKACE I. A II. TŘ. - 15 M
- OCHRANNÉ PÁSMO ŽELEZNICE - 60 M

OCHRANA KULTURNÍCH HODNOT

- NEMOVITÉ KULTURNÍ PAMÁTKY
 - 1 - BRÁNA U STARKU Č.P. 204
 - 3 - SMÍRČÍ KRÍŽ V OSADĚ KABÁTY
 - 2 - SOCHA P. MARIE
- ARCHEOLOGICKÉ NÁLEZY I. KATEGORIE
- ARCHITEKTONICKY HODNOTNÝ OBJEKT

IV/ OCHRANA TECHNICKÉ INFRASTRUKTURY



STAV	NÁVRH
PLYNOVOD	
	PLYNOVOD VTL
	OCHRANNÉ BEZPEČNOSTNÍ PÁSMO VTL
	OCHRANNÉ PÁSMO VTL PLYNOVODU - 4 M OD OSY VEDENÍ
OPTICKÉ KABELY, OZ. RADIOKOMUNIKACE	
	O2 KABELOVÉ SPOJE
	O2 OPTICKÝ KABEL
	RADIOKOMUNIKACE OPTICKÉ VEDENÍ
	O2 RR SPOJE
ELEKTRO	
	VRCHNÍ VEDENÍ VN 110 KV
	VRCHNÍ VEDENÍ VN 35 KV
	OCHRANNÉ PÁSMO VN A VVN (7M A 15M OD OSY VEDENÍ)
	DISTRIBUČNÍ TRAFOSTANICE
VODOVODY	
	VODOVODNÍ RADY
	PHO I. A II. STUPNĚ, CHOPAV

V/ OCHRANA DOPRAVNÍ INFRASTRUKTURY

STAV	NÁVRH	REZERVA	
III/2932	29 DO		TŘÍDA / ČÍSLO SILNICE
S6,5/50	8/4/30		KATEGORIE KOMUNIKACE

VI/ PLOCHY S ROZDÍLNÝM ZPŮSOBEM VYUŽITÍ

STAV	NÁVRH	REZERVA
PLOCHY SMÍŠENÉ OBYTNÉ		
		VENKOVSKÁ OBYTNÁ ZÁSTAVBA SMÍŠENÁ
PLOCHY BYDLENÍ		
		VENKOVSKÁ OBYTNÁ ZÁSTAVBA NÍZKOPODLAŽNÍ
		MĚSTSKÁ OBYTNÁ ZÁSTAVBA NÍZKOPODLAŽNÍ
PLOCHY OBČANSKÉHO VYBAVENÍ		
		OBČANSKÁ VYBAVENOST ŠKOLSTVÍ
		OBČANSKÁ VYBAVENOST OBCHOD
		OBČANSKÁ VYBAVENOST OSTATNÍ
		PLOCHY SPORTU A REKREACE
PLOCHY REKREACE		
		PLOCHY REKREACE
PLOCHY DOPRAVNÍ INFRASTRUKTURY		
		KORIDOR KAPACITNÍ SILNICE S5 - SEVERNÍ VARIANTA
		DOPRAVNÍ PLOCHY - KOMUNIKACE I. TŘÍDY
		DOPRAVNÍ PLOCHY - KOMUNIKACE II. A III. TŘÍDY
		DOPRAVNÍ PLOCHY - MÍSTNÍ KOMUNIKACE OBSLUŽNÁ
		DOPRAVNÍ PLOCHY - ÚČELOVÁ KOMUNIKACE ZPEVNĚNÁ
		DOPRAVNÍ PLOCHY - ÚČELOVÁ KOMUNIKACE NEZPEVNĚNÁ
		DOPRAVNÍ PLOCHY - ŽELEZNICE
		DOPRAVNÍ PLOCHY - PARKOVIŠTĚ
PLOCHY LESNÍ		
		LESY (PUPFL)
PLOCHY SMÍŠENÉ NEZASTAVĚNÉHO ÚZEMÍ		
		ZAHRADY
		VYSOKÝ NALET NA NELESNÉ PŮDĚ
		SÍDELNÍ ZELENĚ, VEŘEJNÁ OBYTNÁ

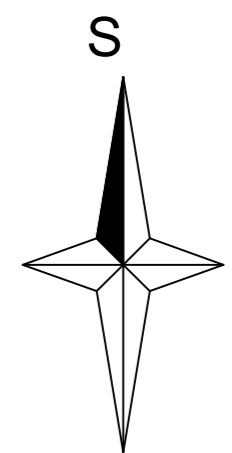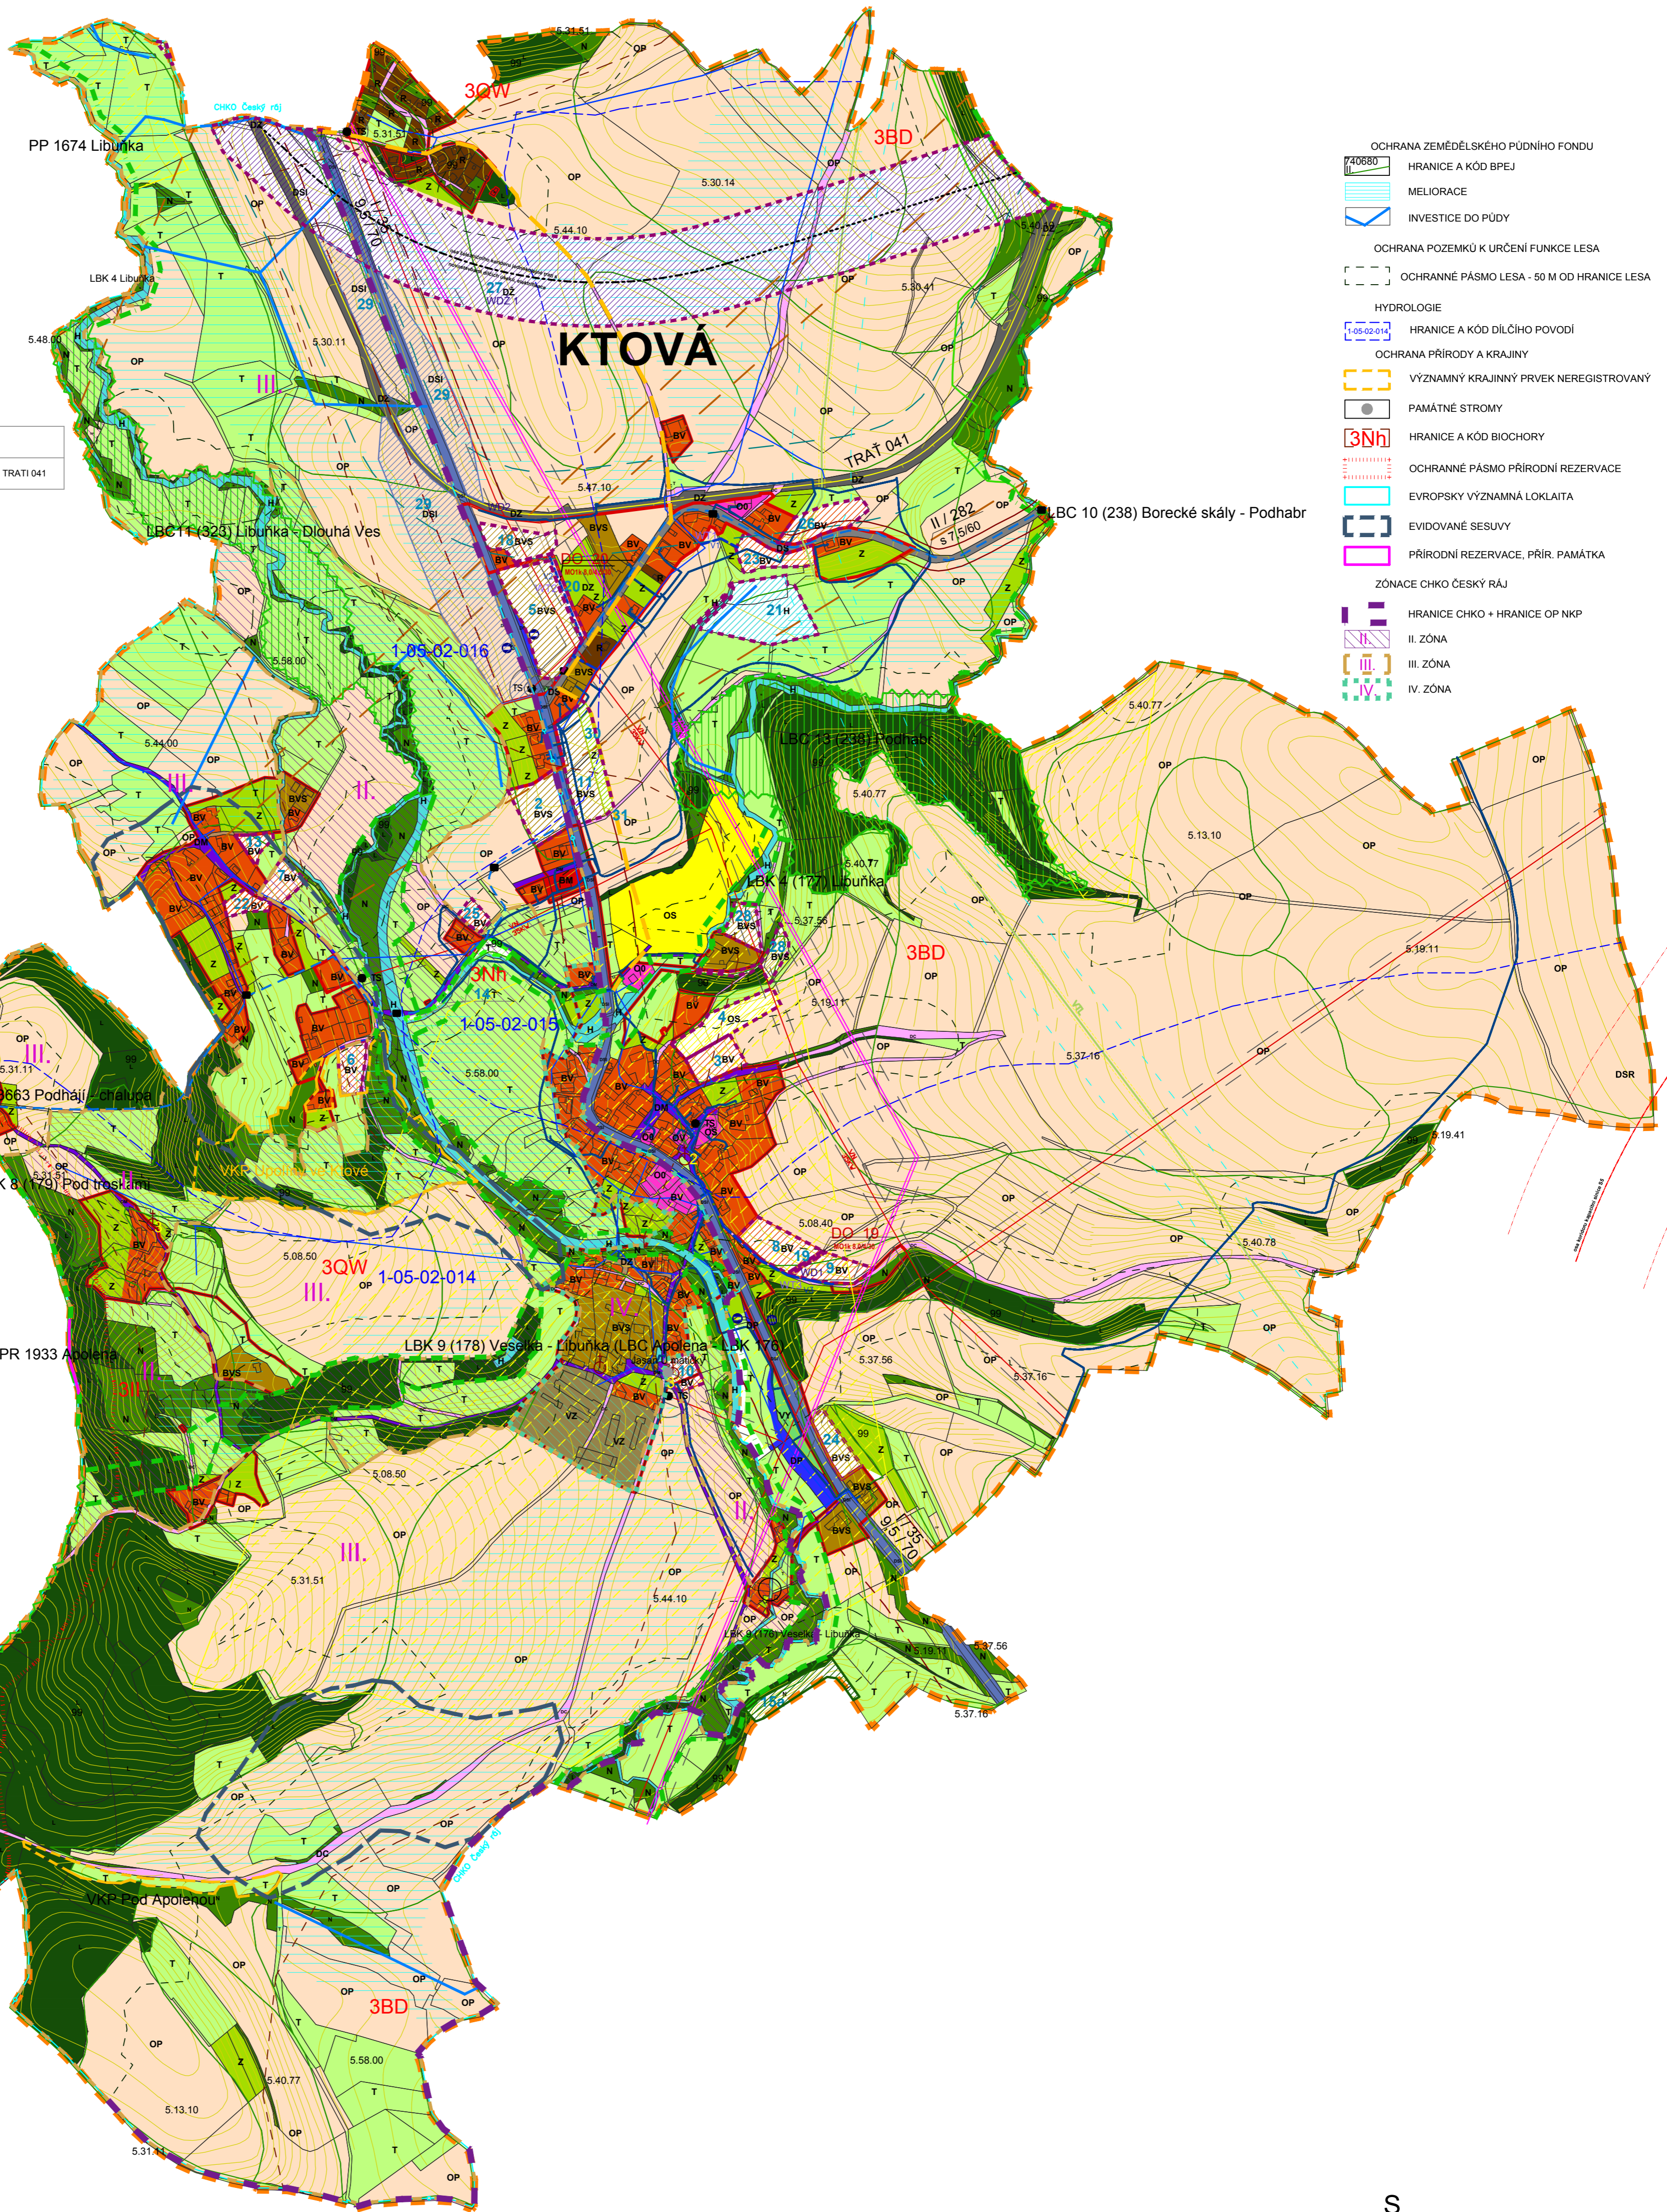

ÚZEMNÍ PLÁN NÁVRH KTOVÁ M 1 : 5000

D1 - KOORDINAČNÍ VÝKRES

POŘIZOVATEL	OBEC KTOVÁ VE SPOLUPRÁCI S ING. ARCH. VĚROU BLAŽKOVOU
ZPRACOVATEL	ING. ARCH. VĚRA BLAŽKOVÁ PETŘINOVA 265 SEMILY ČKA 01 628 IČO 45599681
NADŘÍZENÝ ORGÁN	KU LIBERECKÉHO KRAJE OÚPSŘ
SCHVALUJÍCÍ ORGÁN	ZASTUPITELSTVO OBCE KTOVÁ
VERZE:	07.2013