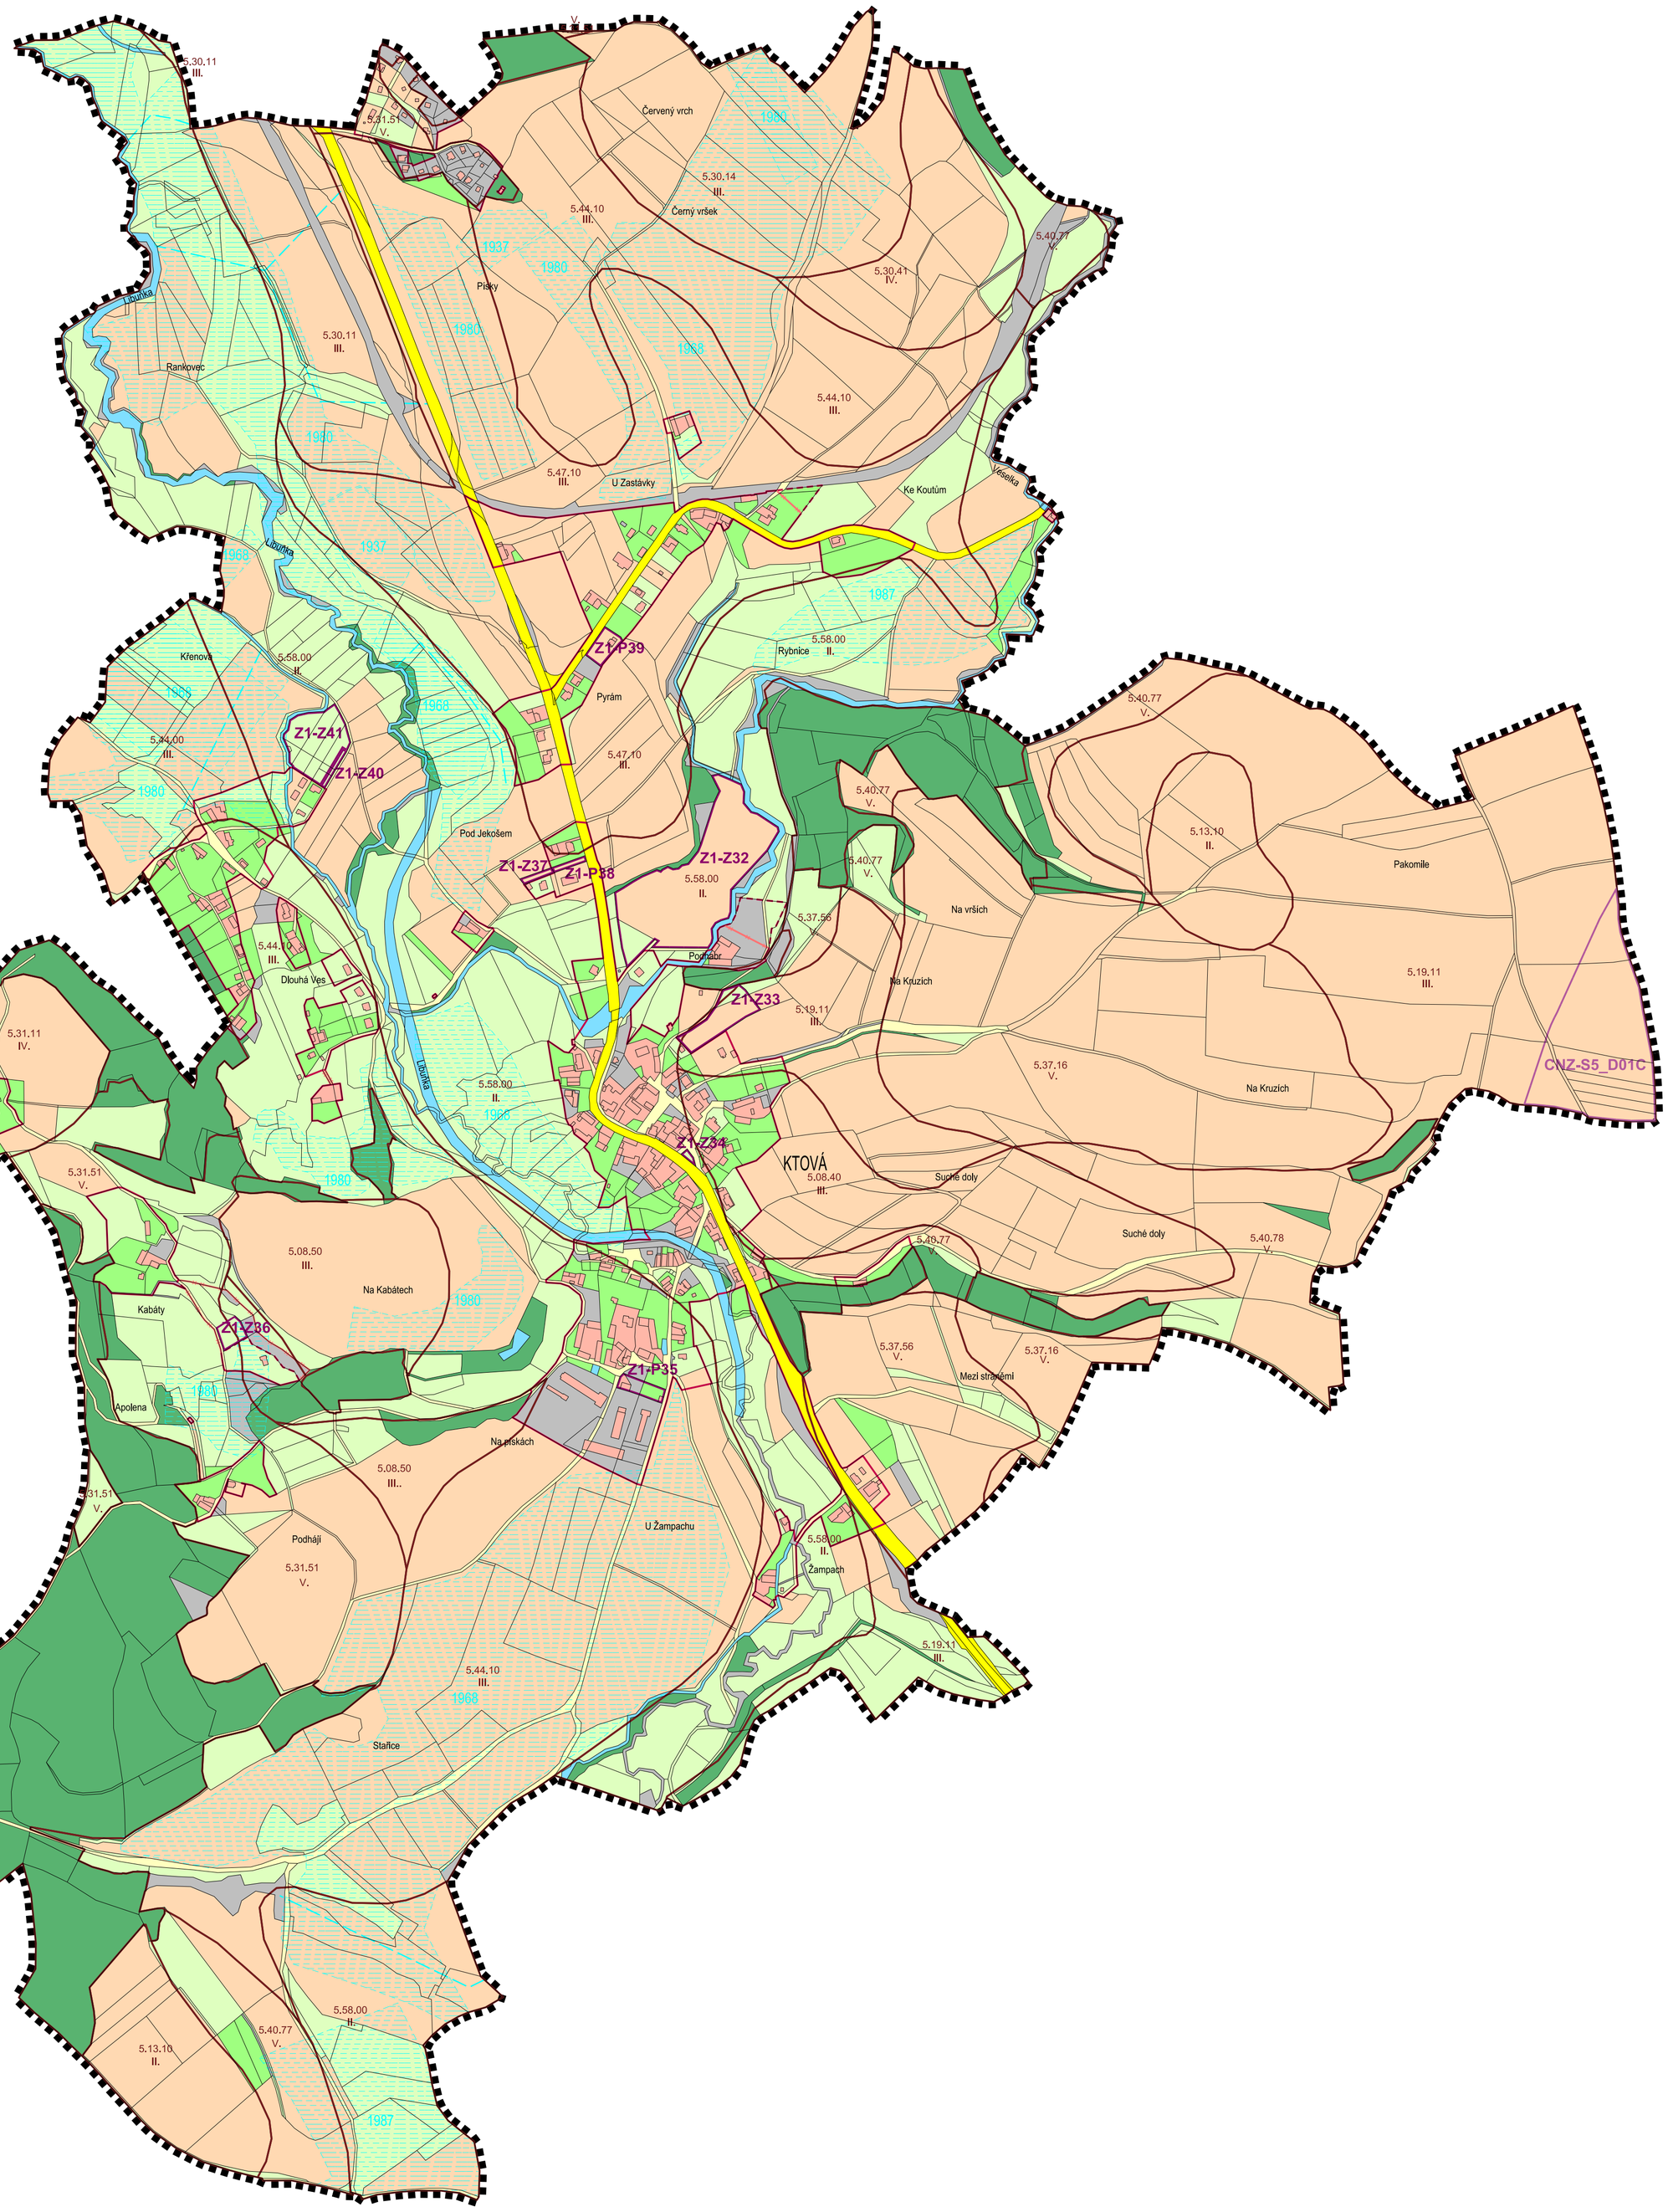

LEGENDA

INFORMATIVNÍ JEVY

STAV	NÁVRH	ÚZEMNÍ REZERVA	
			HRANICE ŘEŠENÉHO ÚZEMÍ, HRANICE OBCE
			HRANICE POZEMKOVÝCH PARCEL
			VNITŘNÍ KRESBA POZEMKOVÝCH PARCEL

PLOCHY DLE KATASTRU NEMOVITOSTÍ

			ZASTAVĚNÉ PLOCHY A NÁDVOŘÍ
			OSTATNÍ PLOCHY - ZPŮSOB VYUŽITÍ SILNICE
			OSTATNÍ PLOCHY - ZPŮSOB VYUŽITÍ OSTATNÍ KOMUNIKACE
			OSTATNÍ PLOCHY - ZPŮSOB VYUŽITÍ OSTATNÍ KATEGORIE
			VODNÍ PLOCHY A MOKŘADY
			LESNÍ POZEMKY
			ORNÁ PŮDA
			TRVALÉ TRAVNÍ POROSTY
			ZAHRADY

ZEMĚDĚLSKÝ PŮDNÍ FOND

5.58.00 II.			HRANICE A KÓD BPEJ, TŘÍDA OCHRANY
			ZAŘÍZENÍ SOUSTAV PLOŠNÉHO ODVODNĚNÍ

VYHODNOCENÍ ŘEŠENÍ ÚP

STAV	NÁVRH	ÚZEMNÍ REZERVA	
			ZASTAVĚNÉ ÚZEMÍ VYMEZENÉ K 22.4.2009

VYHODNOCENÍ ŘEŠENÍ ZMĚNY Č.1

STAV	NÁVRH	ÚZEMNÍ REZERVA	
			ZASTAVĚNÉ ÚZEMÍ - AKTUALIZACE K 15.5.2021
			ZASTAVĚNÉ ÚZEMÍ - AKTUALIZACE K 15.5.2021 - ČÁSTI K VYPUŠTĚNÍ
	Z1-Z34		PLOCHY ZMĚN HODNOCENÉ Z HLEDISKA ZÁBORŮ PŮDNÍHO FONDU
	CNZ-S5_D01C		KORIDORY HODNOCENÉ Z HLEDISKA ZÁBORŮ PŮDNÍHO FONDU

KTOVÁ

ÚZEMNÍ PLÁN

NÁZEV DÍLA - STUPEŇ - FÁZE

ZMĚNA Č.1 - ODŮVODNĚNÍ

NÁZEV ČÁSTI DÍLA

VÝKRES PŘEDPOKLÁDANÝCH ZÁBORŮ PŮDNÍHO FONDU

OZNAČENÍ Č.ZAKÁZKY ČÁSTI DÍLA ZHOTOVITELE
D3
028/2020
OBJEDNATELE
000/0000
DATUM
07/2021
MĚŘÍTKO
1 : 5000

ZHOTOVITEL
SAUL
SDRUŽENÍ ARCHITEKTŮ URBANISTŮ LIBEREC
VEDOUCÍ PROJEKTANT
ING.ARCH.J.PLAŠIL
ZODPOVĚDNÝ PROJEKTANT
ING.J.HROMEK

OBJEDNATEL
OBEC KTOVÁ
KTOVÁ 62
512 63 ROVENSKO P.T.
POŘIZOVATEL
MěÚ TURNOV - ORM
A.DVOŘÁKA 335
511 01 TURNOV

SEVERKA